


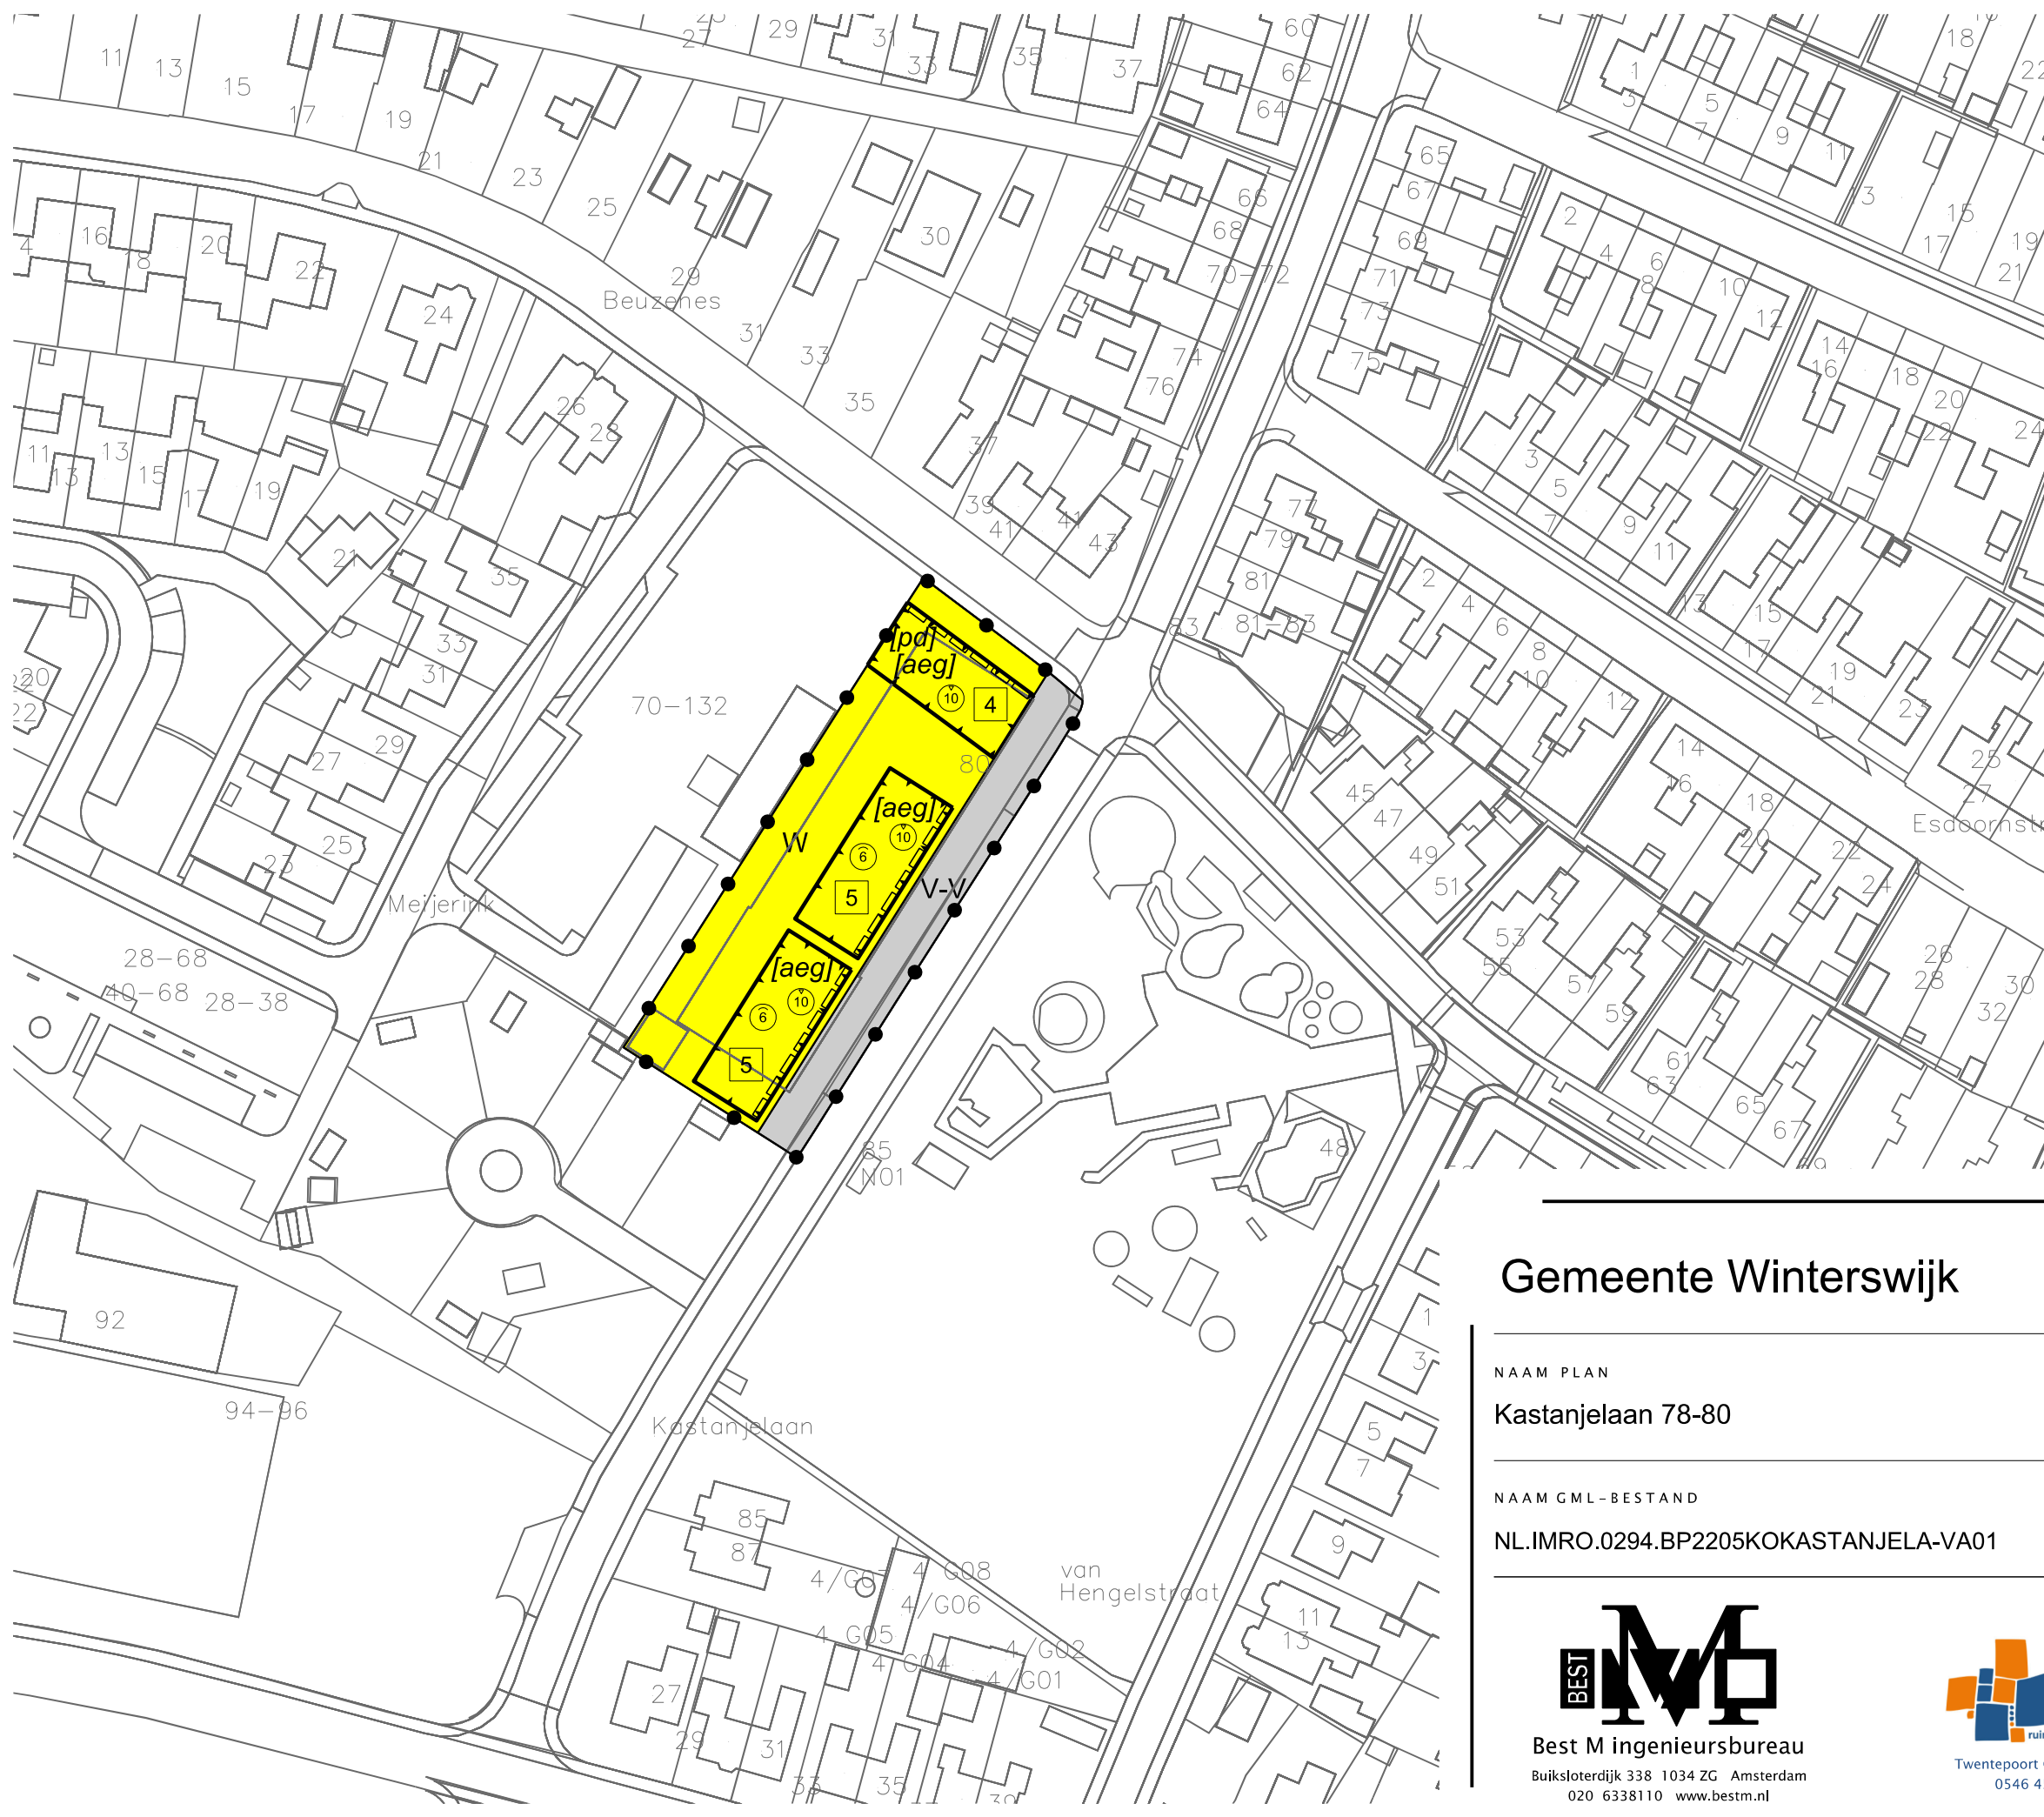

LEGENDA

Plangebied

Plangrens

Bestemmingen

v-v

Verkeer - Verblijfsgebied

w

Wonen

Bouwvlak

bouwvlak

Bouwaanduidingen

[aeg]

aaneengebouwd

[pd]

plat dak

Maatvoering

5

maximum aantal wooneenheden

10

maximum bouwhoogte (m)

6

maximum goothoogte (m)


Figuren

gevellijn

Verklaring

Ondergrond

Gemeente Winterswijk

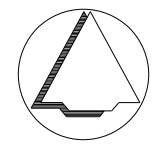

NAAM PLAN

Kastanjelaan 78-80

NAAM GML-BESTAND

NL.IMRO.0294.BP2205KOKASTANJELA-VA01

DATUM

18-11-2022

BLAD VAN BLADEN

1 VAN 1

FORMAAT

A3



Best M ingenieursbureau
Buiksloterdijk 338 1034 ZG Amsterdam
020 6338110 www.bestm.nl



Twentepoort Oost 16A 7609 RG Almelo
0546 454466 www.bjz.nu

TEKENAAR

MvL

SCHAAL

1 :1000