



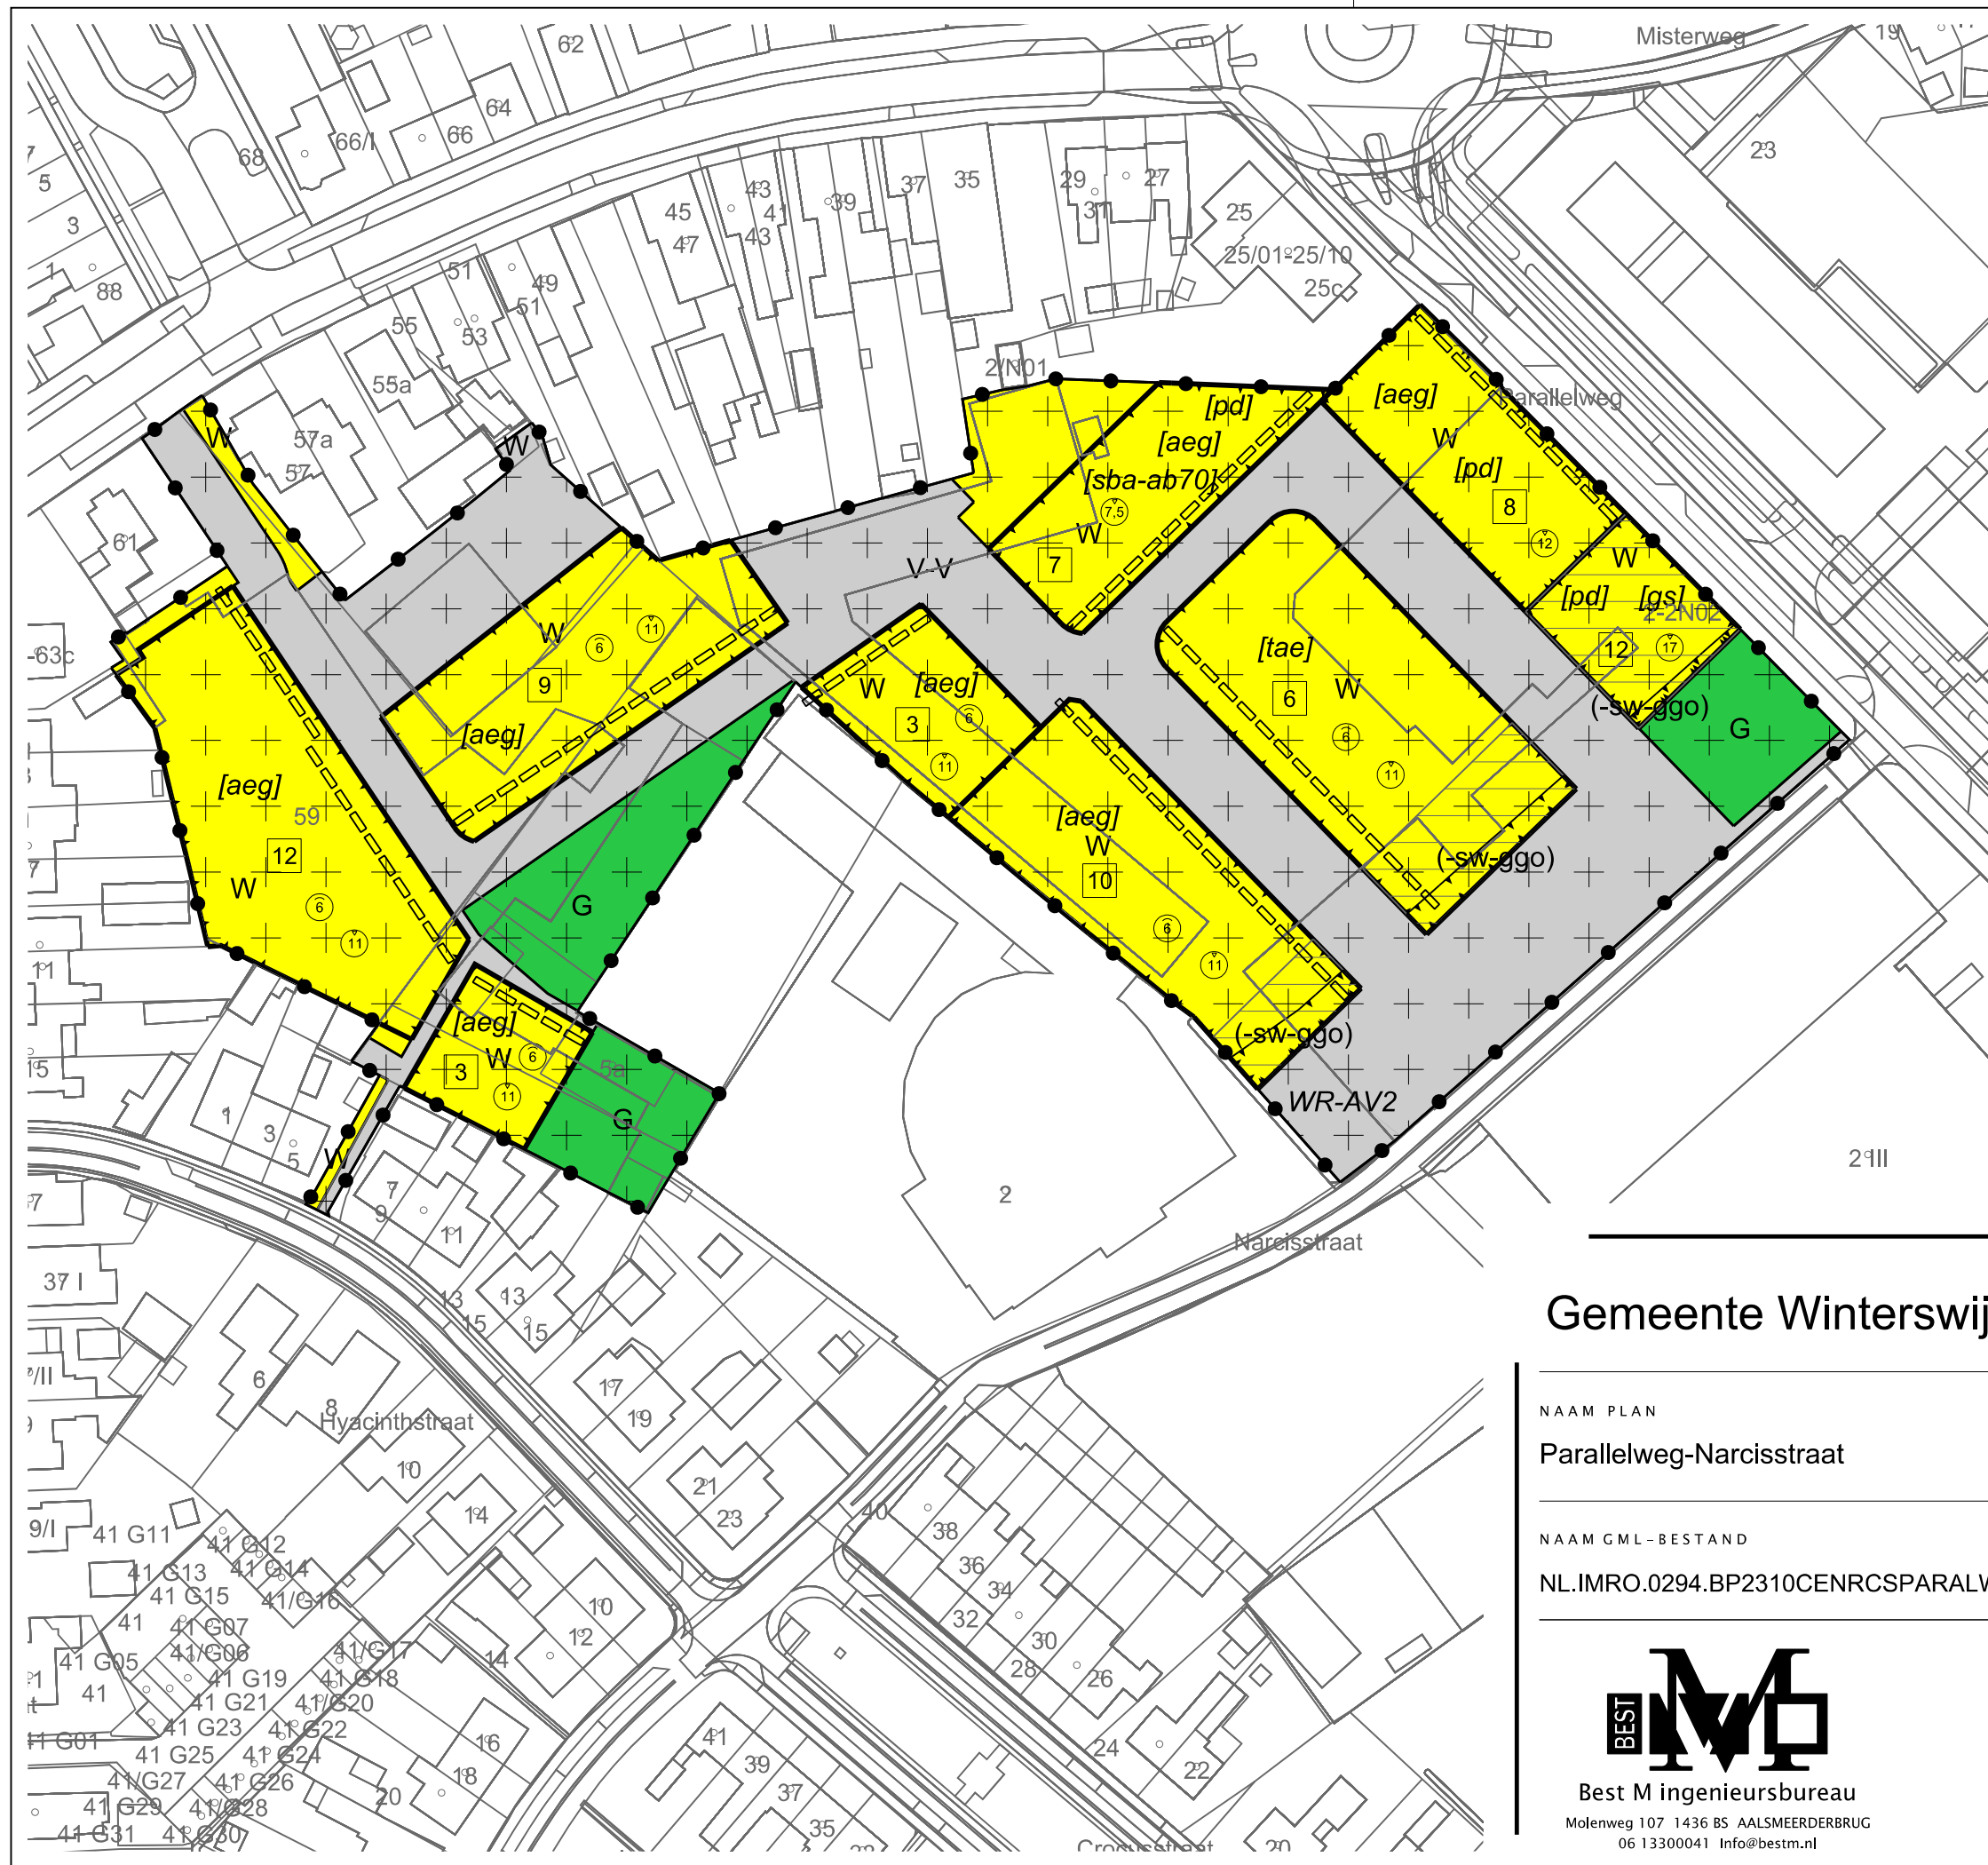

LEGENDA

- Plangebied
 - Plangrens
- Bestemmingen
 - Groen
 - Verkeer - Verblijfsgebied
 - Wonen
- Dubbelbestemmingen
 - Waarde - Archeologische verwachting 2
- Gebiedsaanduidingen
 - overige zone - voorwaardelijke verplichting - geluid
- Functieaanduidingen
 - specifieke vorm van wonen uitgesloten - geurgevoelige objecten
- Bouwvlak
 - bouwvlak
- Bouwaanduidingen
 - [aeg] aaneengebouwd
 - [gs] gestapeld
 - [pd] plat dak
 - [sba-ab70] specifieke bouwaanduiding - afwijkend bebouwingspercentage: 70%
 - [tae] twee-aaneen
- Maatvoering
 - [12] maximum aantal wooneenheden
 - [15] maximum bouwhoogte (m)
 - [6] maximum goothoogte (m)
- Figuren
 - gevellijn
- Verklaring
 - Ondergrond

Gemeente Winterswijk

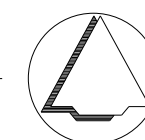

NAAM PLAN

Parallelweg-Narcisstraat

NAAM GML-BESTAND

NL.IMRO.0294.BP2310CENRCSPARALW-VA01

DATUM

18-4-2025

BLAD VAN BLADEN

1 VAN 1

FORMAAT

A3

TEKENAAR

MvL

SCHAAL

1 :1000



Best M ingenieursbureau
Molenweg 107 1436 BS AALSMEERDERBRUG
06 13300041 Info@bestm.nl



Twentepoort Oost 16A 7609 RG Almelo
0546 454466 www.bjz.nu