


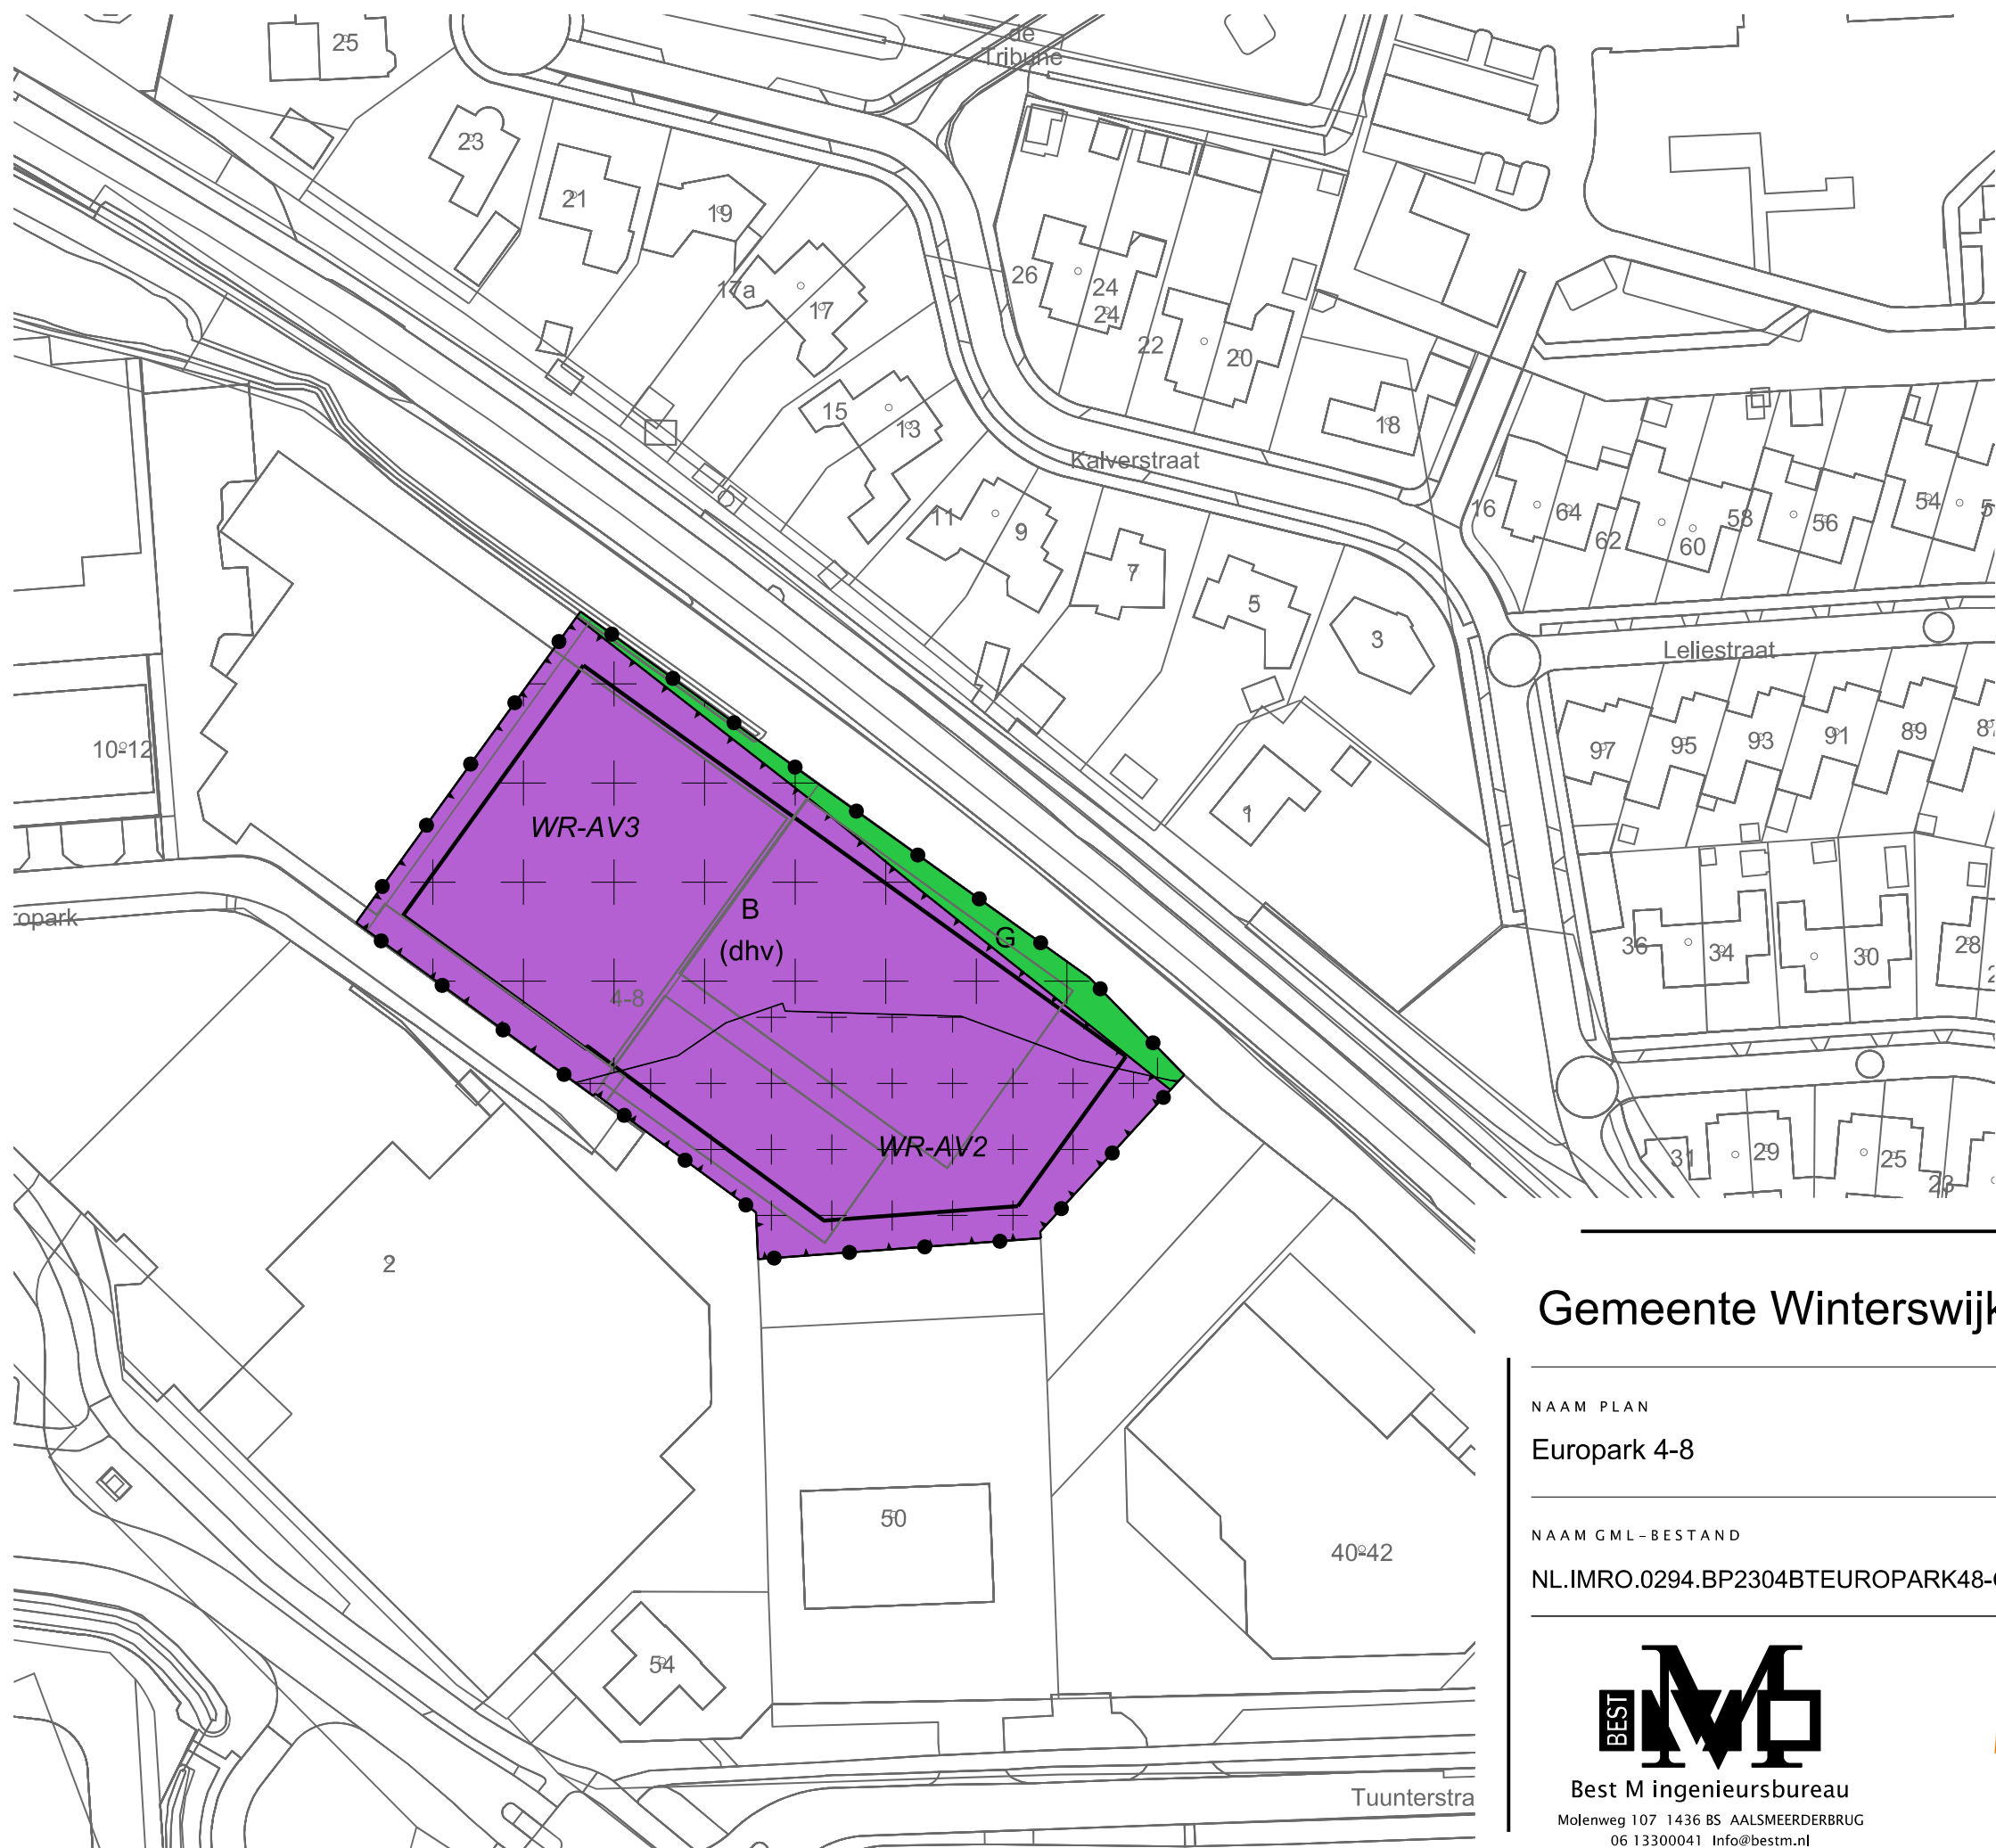

LEGENDA

- Plangebied

Plangrens
- Bestemmingen

B

 Bedrijf

G

 Groen
- Dubbelbestemmingen

WR-AV2

 Waarde - Archeologische verwachting 2

WR-AV3

 Waarde - Archeologische verwachting 3
- Functieaanduidingen


(dhv)

 detailhandel volumineus
- Bouwvlak

bouwvlak
- Verklaring

Ondergrond

Gemeente Winterswijk

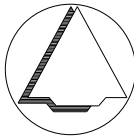

NAAM PLAN

Europark 4-8

NAAM GML-BESTAND

NL.IMRO.0294.BP2304BTEUROPARK48-OW01

DATUM

28-9-2023

BLAD VAN BLADEN

1 VAN 1

FORMAAT

A3



Best M ingenieursbureau
Molenweg 107 1436 BS AALSMEERDERBRUG
06 13300041 Info@bestm.nl



Twentepoort Oost 16A 7609 RG Almelo
0546 454466 www.bjz.nu

TEKENAAR

MvL

SCHAAL

1 :1000