



Afdeling OPR team Civiel en Verkeer
2018

Beleidsregel parkeren Winterswijk

Inhoudsopgave

1. Inleiding.....	3
2. Ontwikkelingen: sterke stijging van parkeerdruk.....	4
3. Uitgangspunten	5
4. Bepalen van de parkeerbehoefte	5
5. Afwijken van de parkeernorm	7

Bijlagen

Bijlage 1: parkeernormen Winterswijk.....	8
Bijlage 2: Verschillende parkeergebieden Winterswijk	14

1. Inleiding.

Het parkeerbeleid in Winterswijk is onderdeel van het verkeer- en vervoersbeleid, zoals vastgelegd in het Verkeersstructuurplan (VSP 2010) en de Parkeervisie. In het VSP 2010, dat een sterke relatie heeft met de Structuurvisie (ruimtelijke ordeningsbeleid) is aangegeven dat voor nieuwe ontwikkelingen de parkeerkencijfers gehanteerd worden zoals het CROW die aanbeveelt. Omdat op grond van nieuwe wetgeving beleidsnota's geen normen meer mogen bevatten, is besloten een aparte beleidsregel parkeren op te stellen. Deze beleidsregel parkeren betreft een herziening van de nota parkeernormen uit 2013.

In de afgelopen jaren is er regelmatig discussie gevoerd over de parkeernormen. Het parkeren moet nadrukkelijk worden getoetst bij een bouwproject. Deze beleidsregel heeft als doel om de toepassing van parkeernormen inzichtelijker te maken, zodat het voor burgers, bedrijven en ontwikkelaars duidelijker is welke normen gehanteerd worden bij een bouwaanvraag of bestemmingsplanwijziging. De parkeernorm is een middel om bij (ver-)bouw te zorgen dat er voldoende parkeerplaatsen zijn. Hiermee wordt gegarandeerd dat mensen er graag komen voor wonen en werken of bezoek, maar vooral ook dat de openbare ruimte wordt beschermd tegen overlast en hinder als gevolg van foutparkeren.

Er kunnen zich specifieke omstandigheden voordoen die aanleiding geven om van de vastgestelde normen af te wijken. In dat geval is een goede motivering essentieel. In artikel 4:84 van de Algemene wet bestuursrecht is geregeld dat gehandeld wordt conform een vastgestelde beleidsregel tenzij, wegens bijzondere belangen, de gevolgen van toepassing onevenredig zouden zijn met de door de beleidsregel te dienen doelen. In dat geval is er dus de mogelijkheid om van een beleidsregel af te wijken. Die regel is ook van toepassing op deze beleidsregel en geeft voldoende ruimte om in evidente gevallen maatwerk te kunnen leveren.

2. Ontwikkelingen: sterke stijging van parkeerdruk

Er komen nog steeds elk jaar meer auto's bij die vragen om een parkeerplaats. Steeds meer huishoudens hebben twee of meer auto's. Ook het aantal bedrijfsauto's dat in woonwijken geparkeerd wordt, neemt toe. Voor het centrumbezoek en dan met name op de zaterdag en Duitse feestdagen zijn steeds meer parkeerplaatsen nodig. Gevolg hiervan is dat de parkeerdruk in bepaalde gebieden stijgt. Dit kan leiden tot klachten van bewoners en ondernemers. Het gevolg hiervan is dat het parkeren een steeds prominenter rol speelt bij de beoordeling van bouwprojecten en de bereikbaarheid van het centrum.

Er zijn geen wettelijk door het Rijk vastgestelde parkeernormen. Maar het toonaangevende CROW brengt met enige regelmaat richtlijnen uit die voor Nederland vrij algemeen toepasbaar zijn. Zo is in oktober 2012 de uitgave van Kencijfers parkeren en verkeersgeneratie (publicatie 317) uitgebracht.

Rekening houdend met plaatselijke omstandigheden en plaatselijk beleid kan een gemeente besluiten zelf te bepalen welke normen worden toegepast bij bepaalde voorzieningen. Voor inwoners of bedrijven die een bouwvergunning aanvragen is het van belang om te weten hoeveel parkeerplaatsen er bij het plan moeten worden gerealiseerd.


Soms vindt een indiener van een bouwaanvraag dat er andere normen moeten worden gehanteerd. In dergelijke gevallen moet de afwijking van de toepassing van de normen helder en duidelijk gemotiveerd worden aangegeven.

Bij de uiteindelijke belangenafweging met betrekking tot parkeren worden de verkeerskundige overwegingen met de andere beleidsvelden (economie, wonen, ruimte en milieu) in verband gebracht. Deze afweging valt buiten het kader van deze beleidsregel.

3. Uitgangspunten

Bij het toepassen van de parkeernormen worden de volgende uitgangspunten gehanteerd:

1. Iedere initiatiefnemer van een omgevingsvergunning is verantwoordelijk voor het realiseren van voldoende parkeerplaatsen voor de omgevingsvergunning op eigen terrein.
2. Een nieuwe omgevingsvergunning mag geen parkeerproblemen veroorzaken in zijn omgeving.
3. Het toepassen van de parkeernormen moet een positieve invloed hebben op de bereikbaarheid en een duurzame economische ontwikkeling van Winterswijk.
4. Er wordt uitgegaan van een vraagvolgend parkeerbeleid, derhalve worden de hoogste kengetallen voor parkeren van het CROW toegepast. Voor woningbouw zijn de kengetallen aangepast aan de Winterswijkse omstandigheden, zie bijlage 1.
5. Wanneer iemand die een bouwaanvraag indient met voldoende argumenten kan aantonen dat de voorgeschreven parkeernorm niet realiseerbaar is in deze specifieke situatie, wordt er gekeken naar alternatieve mogelijkheden om het parkeren op te lossen. Bijvoorbeeld door gebruik te maken van (nog te realiseren) parkeerruimte elders.
6. Wanneer dit alles niet mogelijk is kan de gemeente gemotiveerd afwijken van de parkeernorm.
7. De parkeernormen kunnen worden gedifferentieerd naar verschillende gebieden:

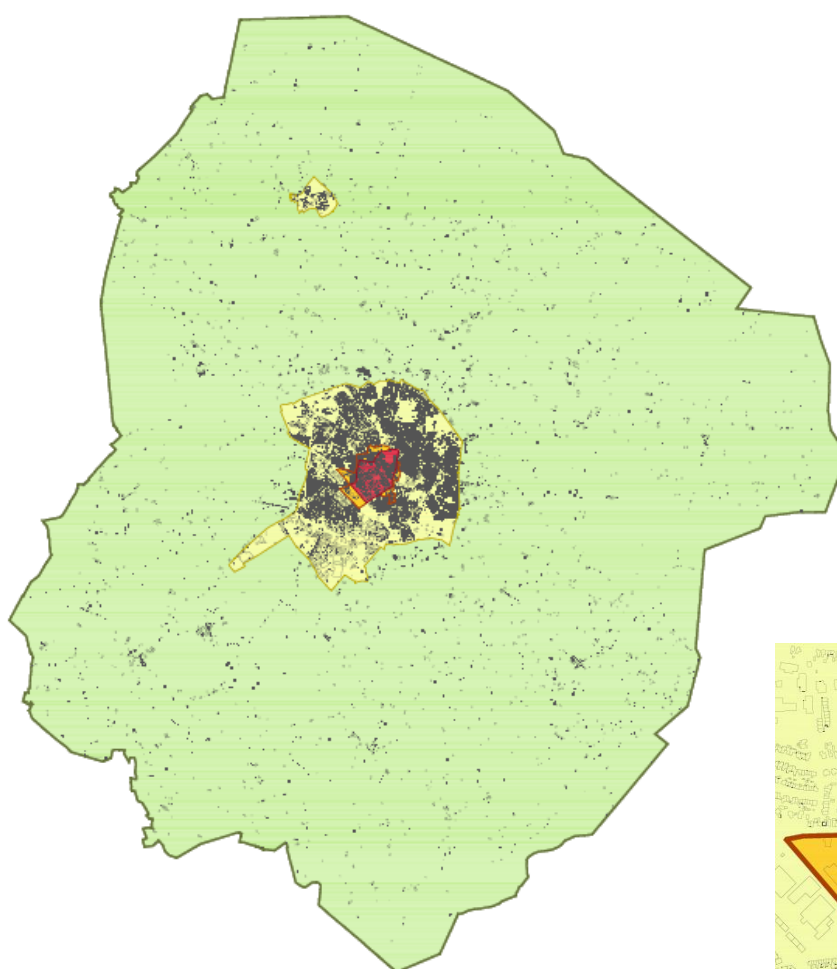


4.

figuur 1 en bijlage 2.). Dit onderscheid is in het Uitvoeringsprogramma Parkeren vastgelegd.

LEGENDA

- Centrum
- Schil centrum
- Kom overig
- Buitengebied

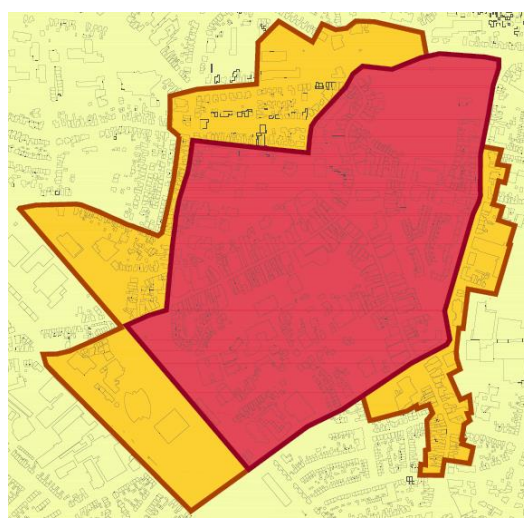

4. Bepalen van de parkeerbehoefte

Voor het berekenen van de parkeerbehoefte gaan we uit van de maximale kencijfers die het CROW aanbeveelt (publicatie 317) voor matig stedelijk gebied.

Voor woningbouw in Winterswijk zijn deze cijfers aan de hoge kant, vandaar dat deze cijfers met 0,3 parkeerplaats worden verlaagd (zie bijlage 1).

Ten opzichte van de oude normen (2008) zijn de kencijfers voor woningbouw in 2012 met 0,5 tot 0,6 parkeerplaats per woning opgehoogd. Deze normen zijn voor een toekomstige situatie bedoeld, maar gezien de ontwikkelingen in de Achterhoek (vergrijzing, bevolkingskrimp, afnemende gemiddelde woningbezetting) verwachten we niet dat het autobezit per woning zodanig zal toenemen dat deze verhoging van de parkeernorm nodig is.

De volgende stappen moeten doorlopen worden om de parkeerbehoefte te bepalen:

1. Bepaal de nieuwe parkeerbehoefte o.b.v. (bouw-)plan en parkeerkencijfers
2. Bepaal het aantal fysieke parkeerplaatsen in huidige situatie, die behouden blijven.
3. Als het aantal bij stap 2 groter is dan bij stap 1, is er voldoende parkeerruimte, anders door naar stap 4
4. Bepaal de huidige parkeerbehoefte o.b.v. huidig gebouw/functie/bestemming en parkeerkencijfers
5. Als alle bestaande parkeerplaatsen behouden blijven en het aantal bij stap 4 groter is dan bij stap 1, is er voldoende parkeerruimte, anders naar stap 6
6. De extra parkeerbehoefte is het aantal bij stap 1 verminderd met het aantal bij stap 4 (voor zover deze plaatsen behouden blijven). De initiatiefnemer dient een plan in voor realisatie van extra benodigde parkeerplaatsen.

Bij het vergelijken van de parkeerruimte en de parkeerbehoefte mag – indien van toepassing – rekening worden gehouden met gecombineerd gebruik van de parkeerplaatsen, wanneer verschillende functies op verschillende tijden gebruik maken van de parkeerplaatsen. Door middel van een parkeerbalans kan dit gecombineerd gebruik van parkeerplaatsen onderzocht worden. Voor de berekeningswijze en aanwezigheidspercentages wordt verwezen naar CROW-publicatie 317.

Bij het bepalen van het aantal parkeerplaatsen, dat in een (bouw-)plan is opgenomen, gelden de volgende kanttekeningen:

- de parkeerplaatsen voor bezoekers van woningen worden in de openbare ruimte gerealiseerd;
- parkeerplaatsen achter elkaar op eigen terrein van een woning (lange oprit) worden geteld als maximaal 1 parkeerplaats (niet voor bezoekers);
- parkeerplaatsen naast elkaar op eigen terrein van een woning (brede oprit) worden als aparte parkeerplaatsen geteld;
- een garage/-berging wordt niet geteld als parkeerplaats.

5. Afwijken van de parkeernorm

In de praktijk blijkt dat voor kleine bouwprojecten in het centrum (bijvoorbeeld 3-6 wooneenheden boven winkels) het parkeren niet altijd op eigen terrein valt op te lossen. Realisering van een ondergrondse parkeervoorziening is voor kleine aantallen parkeerplaatsen vaak economisch niet rendabel.

Indien een omgevingsvergunning niet op eigen terrein in de parkeerbehoefte kan voorzien is het mogelijk hiervan af te wijken. Voor het centrumgebied, zoals aangegeven in figuur 1 op pagina 4, wordt hiervoor een afkoopsom gevraagd. De daarbij gehanteerde afkoopsom is representatief voor de kostprijs van een nieuw aan te leggen parkeerplaats (aanlegkosten en grondkosten). Deze bedragen worden door B&W vastgesteld en kunnen indien nodig worden herzien.

Daarbij neemt de gemeente dan de verplichting over om binnen 10 jaar het gelijke aantal parkeerplaatsen te realiseren. Voor woningen moet dat binnen circa 200m en voor winkels/kantoren en andere functies binnen circa 500m vanaf de locatie van de omgevingsvergunning dat niet in de eigen parkeerbehoefte kan voorzien.

Dit impliceert dat de gemeente verplicht is om:

1. de afkoopsommen binnen 10 jaar te investeren in parkeervoorzieningen
2. op tijd voldoende parkeerplaatsen aan te leggen om te voldoen aan de contractuele verplichtingen
3. per nieuw aangelegde parkeerplaats te benoemen voor welke “afkoper” de parkeerplaats is aangelegd.

Om aan deze verplichting te voldoen houdt de gemeente een gedetailleerde administratie bij van alle aangegane contractuele verplichtingen en van alle aangelegde parkeerplaatsen waarmee aan de verplichtingen wordt voldaan. Met deze middelen zijn recent bijvoorbeeld de P&R voorziening bij het station (Spoorzone) mede gefinancierd. Ook kunnen de voorzieningen ten behoeve van een beter gebruik van de parkeervoorzieningen in het centrum (bijvoorbeeld dynamische verwijzing) hieruit bekostigd worden.

Mobiliteitsmanagement

In het kader van mobiliteitsmanagement is het mogelijk af te wijken van de parkeernorm, door 1 parkeerplaats per 11 benodigde parkeerplaatsen in mindering te brengen. Hiervoor dient de aanvrager een plan aan te leveren waarin is opgenomen hoe een reductie mogelijk is van het aantal bezoekers per auto. Voorbeelden hiervan zijn OV-kaarten voor werknemers, het aanbieden van faciliteiten voor bezoekers per fiets, et cetera. Het college van B&W beoordeelt of de aanvrager op basis van het mobiliteitsplan in aanmerking komt voor de reductie.

Bijlage 1: parkeernormen Winterswijk

Te hanteren normen voor woningen in Winterswijk

	Parkeernorm Winterswijk - basis			
	centrum	schil	kom/kern	buiteng.
Vrijstaand	1,9	2,0	2,3	2,5
Half vrijstaand	1,8	1,9	2,2	2,3
Aaneengesloten, hoek	1,6	1,8	2,0	2,1
Appartement duur	1,7	1,8	2,1	2,2
Appartement midden	1,5	1,7	1,9	2,0
Appartement goedkoop	1,4	1,5	1,7	1,7
Huurhuis vrije sector	1,6	1,8	2,0	2,1
Huurhuis sociaal	1,4	1,5	1,7	1,7
Huur etage duur	1,5	1,7	1,9	2,0
Huur etage midden/goedkoop	1,2	1,3	1,5	1,5
Kamerverhuur (zelfstandig)	0,6	0,7	0,8	0,8
Serviceflat/aanleunwoning	1,0	1,0	1,0	1,1
Verpleeg en verzorgingshuis	0,7	0,7	0,7	0,7

overige functies volgens kencijfers CROW
matig stedelijk - maximum van de bandbreedte

Te hanteren normen in Winterswijk

	Parkeernorm Winterswijk - basis			
	centrum	schil	kom/kern	buiteng.
Werken				
Kantoor (zonder baliefunctie)*	1,8	2,2	2,3	2,8
Commerciële dienstverlening*	2,3	2,6	3,1	3,8
Bedrijf arbeidsintensief/bezoekersextensief (industrie, laboratorium, werkplaats)*	1,8	2,2	2,6	2,6
Bedrijf arbeidsextensief/bezoekersextensief (loods, opslag, transportbedrijf)*	0,9	1,1	1,3	1,3
Bedrijfsverzamelgebouw*	1,5	1,8	2,1	2,2
Winkelen en boodschappen				
Buurtsupermarkt*	2,9	3,7	4,5	-
Full-service supermarkt (laag en middellaag prijsniveau)*	4,1	5,7	6,4	-
Full-service supermarkt (middelhoog en hoog prijsniveau)*	4,6	5,0	5,9	-
Grote supermarkt*	7,0	7,9	8,7	-
Groothandel in levensmiddelen*	-	7,4	7,4	-
Binnenstad of hoofdwinkel(stads)centrum 20.000-30.000 inwoners*	3,8	-	-	-
Buurt- en dorpscentrum*	-	4,1	4,7	-
Wijkcentrum (klein) *	-	4,7	5,5	-
Wijkcentrum (gemiddeld) *	-	5,4	6,1	-
Wijkcentrum (groot) *	-	5,8	6,7	-
Stadsdeelcentrum*	-	6,2	7,3	-

* norm per 100 m²

overige functies volgens kencijfers CROW

matig stedelijk - maximum van de bandbreedte

Te hanteren normen in Winterswijk

	Parkeernorm Winterswijk - basis			
	centrum	schil	kom/kern	buiteng.
Weekmarkt (per m ¹ kraam)	0,24	0,24	0,24	-
Kringloopwinkel*	-	1,5	2,1	2,5
Bruin- en witgoedzaken*	4,7	6,6	8,6	10,0
Woonwarenhuis/woonwinkel*	4,5	1,9	2,1	2,2
Woonwarenhuis (zeer groot)*	-	-	5,8	5,9
Meubelboulevard/woonboulevard*	-	2,3	2,6	-
Winkelboulevard*	-	4,0	4,4	-
Outletcentrum*	-	10,2	11,1	11,4
Bouwmarkt*	-	2,1	2,6	2,7
Tuincentrum*	-	2,5	2,8	3,1
Groencentrum*	-	2,5	2,8	3,1
Sport, cultuur en ontspanning				
Bibliotheek*	0,7	1,0	1,4	1,6
Museum*	0,7	0,9	1,2	-
Bioscoop*	4,2	9,0	12,2	14,7
Filmtheater/filmhuis*	3,6	6,3	8,9	10,9
Theater/schouwburg*	8,9	9,5	11,3	13,5
Musicaltheater*	3,4	3,9	4,5	5,6
Casino*	6,2	6,6	7,0	8,5
Bowlingcentrum (per bowlingbaan)	2,1	2,8	3,3	3,3
Biljart-/snookercentrum (per tafel)	1,1	1,4	1,6	2,0
Dansstudio*	2,1	4,4	6,0	7,9
Fitnessstudio/sportschool*	1,9	3,9	5,3	7,0
Fitnesscentrum*	2,2	5,0	6,8	7,9
Wellnesscentrum*	-	-	9,8	10,8
Sauna*	3,0	5,1	7,2	7,8

* norm per 100 m²

overige functies volgens kencijfers CROW

matig stedelijk - maximum van de bandbreedte

Te hanteren normen in Winterswijk

	Parkeernorm Winterswijk - basis			
	centrum	schil	kom/kern	buiteng.
Sporthal*	1,8	2,4	3,1	3,7
Sportzaal*	1,4	2,2	3,0	3,8
Tennishal*	0,4	0,5	0,6	0,6
Zwembad (overdekt, per 100 m ² bassin)	-	11,7	12,5	14,3
Zwembad (openlucht, per 100 m ² bassin)	-	11,1	13,9	16,8
Kunstijsbaan (kleiner dan 400 meter)*	1,5	1,8	2,1	2,3
Kunstijsbaan (400 meter)*	-	2,5	2,8	3,0
Skihal (per 100 m ² sneeuw, ex. oefenpistes)	-	-	5,7	-
Golfbaan (18 holes, per 18 holes, 60 ha)	-	-	106	128,3
Indoorspeeltuin, gemiddeld en kleiner*	5,6	6,4	7,2	7,6
Indoorspeeltuin, groot*	6,2	7,1	8,1	8,6
Indoorspeeltuin, zeer groot*	5,4	6,4	7,3	7,9
Manege (per box)	-	-	-	0,5
Dierenpark (per ha, netto terrein)	12,0	12,0	12,0	12,0
Attractie- en pretpark (per ha, netto terrein)	12,0	12,0	12,0	12,0
Volkstuin (per 10 tuinen)	-	1,4	1,5	1,6
Horeca en verblijfsrecreatie				
Camping (per standplaats)	-	-	-	1,3
Bungalowpark (per bungalow)	-	-	1,8	2,2
Hotel 1 ster (per 10 kamers)	0,5	0,9	2,5	4,6
Hotel 2 ster (per 10 kamers)	1,6	2,5	4,3	6,5
Hotel 3 ster (per 10 kamers)	2,6	3,8	5,5	7,3
Hotel 4 ster (per 10 kamers)	3,9	5,6	7,7	9,5
Hotel 5 ster (per 10 kamers)	6,1	8,7	11,4	13,4

* norm per 100 m²

overige functies volgens kencijfers CROW

matig stedelijk - maximum van de bandbreedte

Te hanteren normen in Winterswijk

	Parkeernorm Winterswijk - basis			
	centrum	schil	kom/kern	buiteng.
Café/bar/cafetaria*	6,0	6,0	7,0	-
Restaurant*	10,0	10,0	14,0	-
Discotheek*	8,9	15,9	22,8	22,8
Evenementenhal/congresgebouw*	7,0	8,0	11,0	-
Gezondheidszorg of sociale voorziening				
Huisartsenpraktijk (per behandelkamer)	2,3	2,7	3,2	3,5
Apotheek (per apotheek)	2,5	3,0	3,4	-
Fysiotherapiepraktijk (per behandelkamer)	1,5	1,7	2,0	2,2
Consultatiebureau (per behandelkamer)	1,6	1,8	2,1	2,4
Consultatiebureau voor ouderen (per behandelkamer)	1,4	1,7	2,0	2,3
Tandartsenpraktijk (per behandelkamer)	1,8	2,2	2,6	2,9
Gezondheidscentrum (per behandelkamer)	1,8	2,1	2,4	2,7
Ziekenhuis*	1,5	1,7	1,8	2,1
Crematorium (per (deels) gelijktijdige plechtigheid)	-	-	35,1	35,1
Begraafplaats (per (deels) gelijktijdige plechtigheid)	-	-	36,6	36,6
Penitentiaire inrichting (per 10 cellen)	1,9	2,4	3,5	3,9
Verpleeg- en verzorgingstehuis (per wooneenheid)	0,7	0,7	0,7	-
Religiegebouw (per zitplaats)	0,2	0,2	0,2	-

* norm per 100 m²

overige functies volgens kencijfers CROW

matig stedelijk - maximum van de bandbreedte

Te hanteren normen in Winterswijk


	Parkeernorm Winterswijk - basis			
	centrum	schil	kom/kern	buiteng.
Onderwijs				
Kinderdagverblijf (crèche)*	1,1	1,3	1,5	1,6
Basisonderwijs (per leslokaal)	1,0	1,0	1,0	1,0
Middelbare school (per 100 leerlingen)	4,7	5,5	5,9	5,9
ROC (per 100 leerlingen)	5,7	6,4	6,8	6,9
Hogeschool (per 100 studenten)	11,3	12,0	12,7	12,9
Universiteit (per 100 studenten)	15,2	17,2	18,5	18,8
Avondonderwijs (per 10 studenten)	5,5	6,6	7,8	11,5


* norm per 100 m²

overige functies volgens kencijfers CROW


matig stedelijk - maximum van de bandbreedte

Bijlage 2: Verschillende parkeergebieden Winterswijk

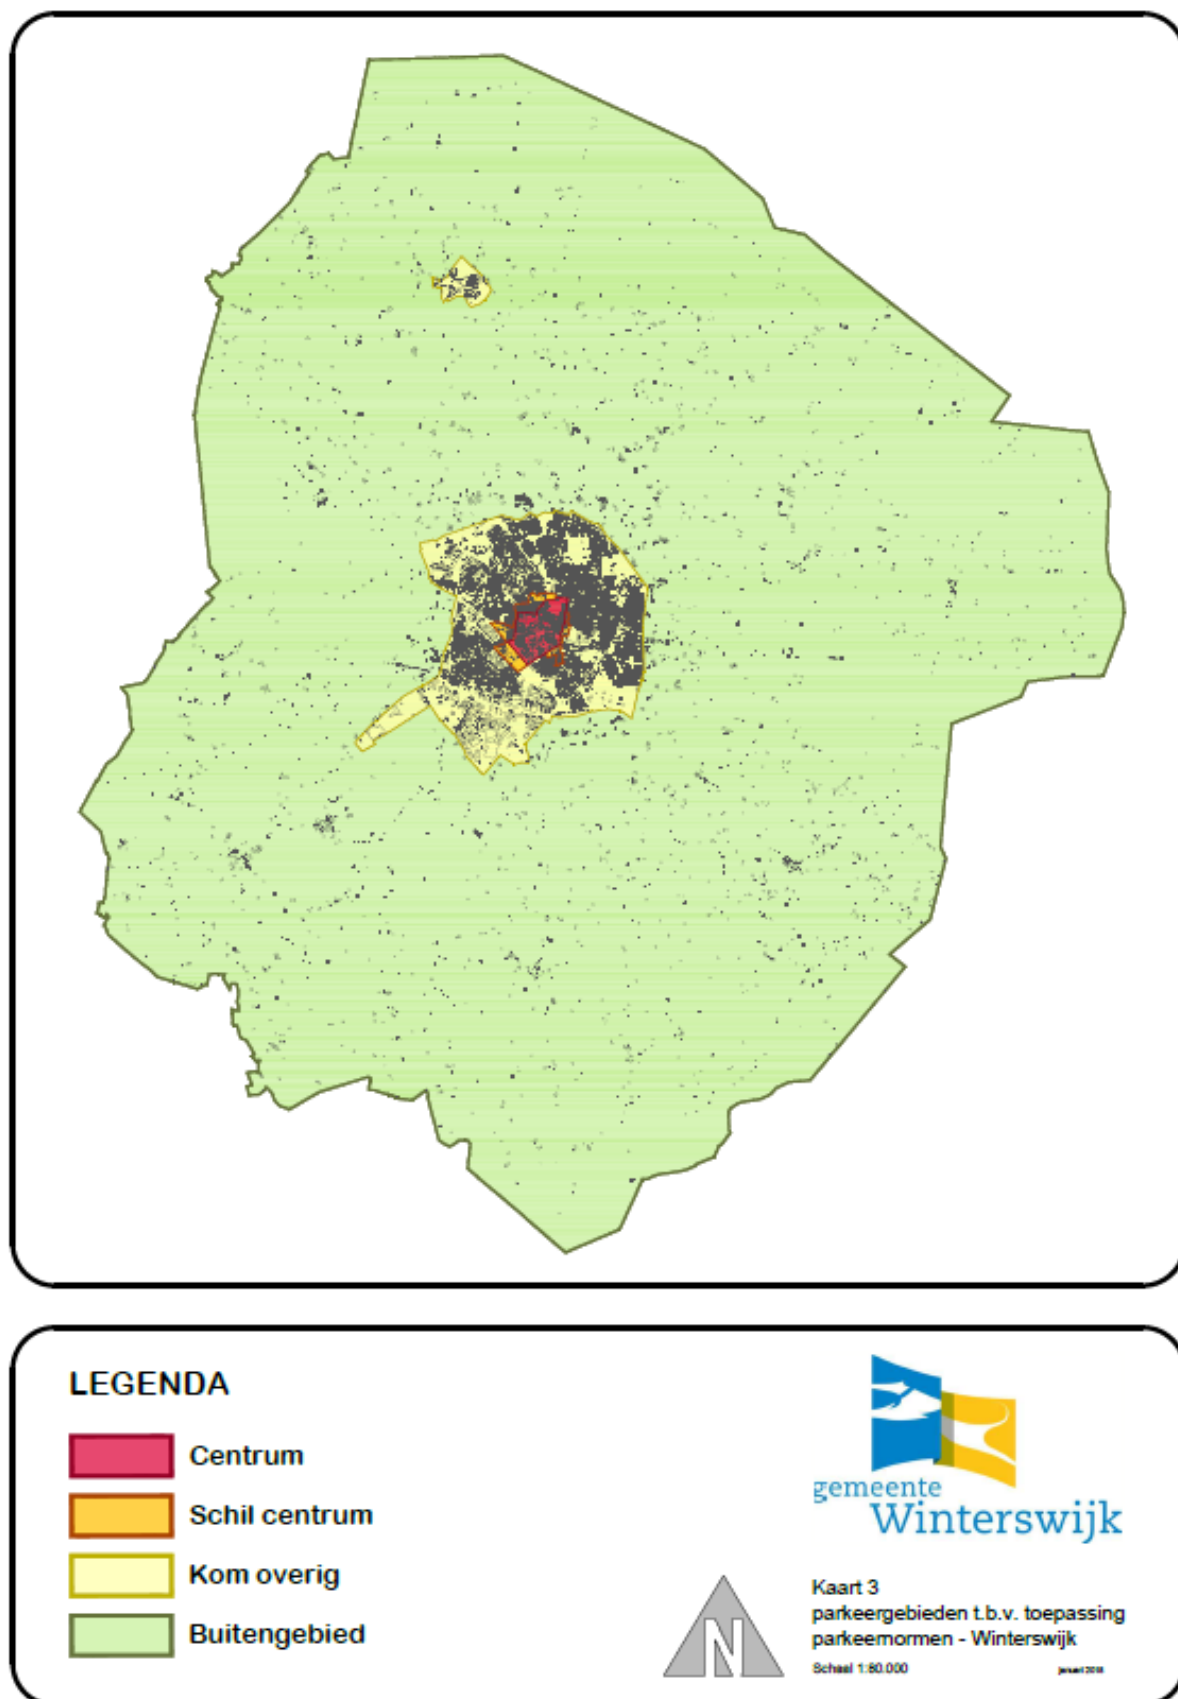

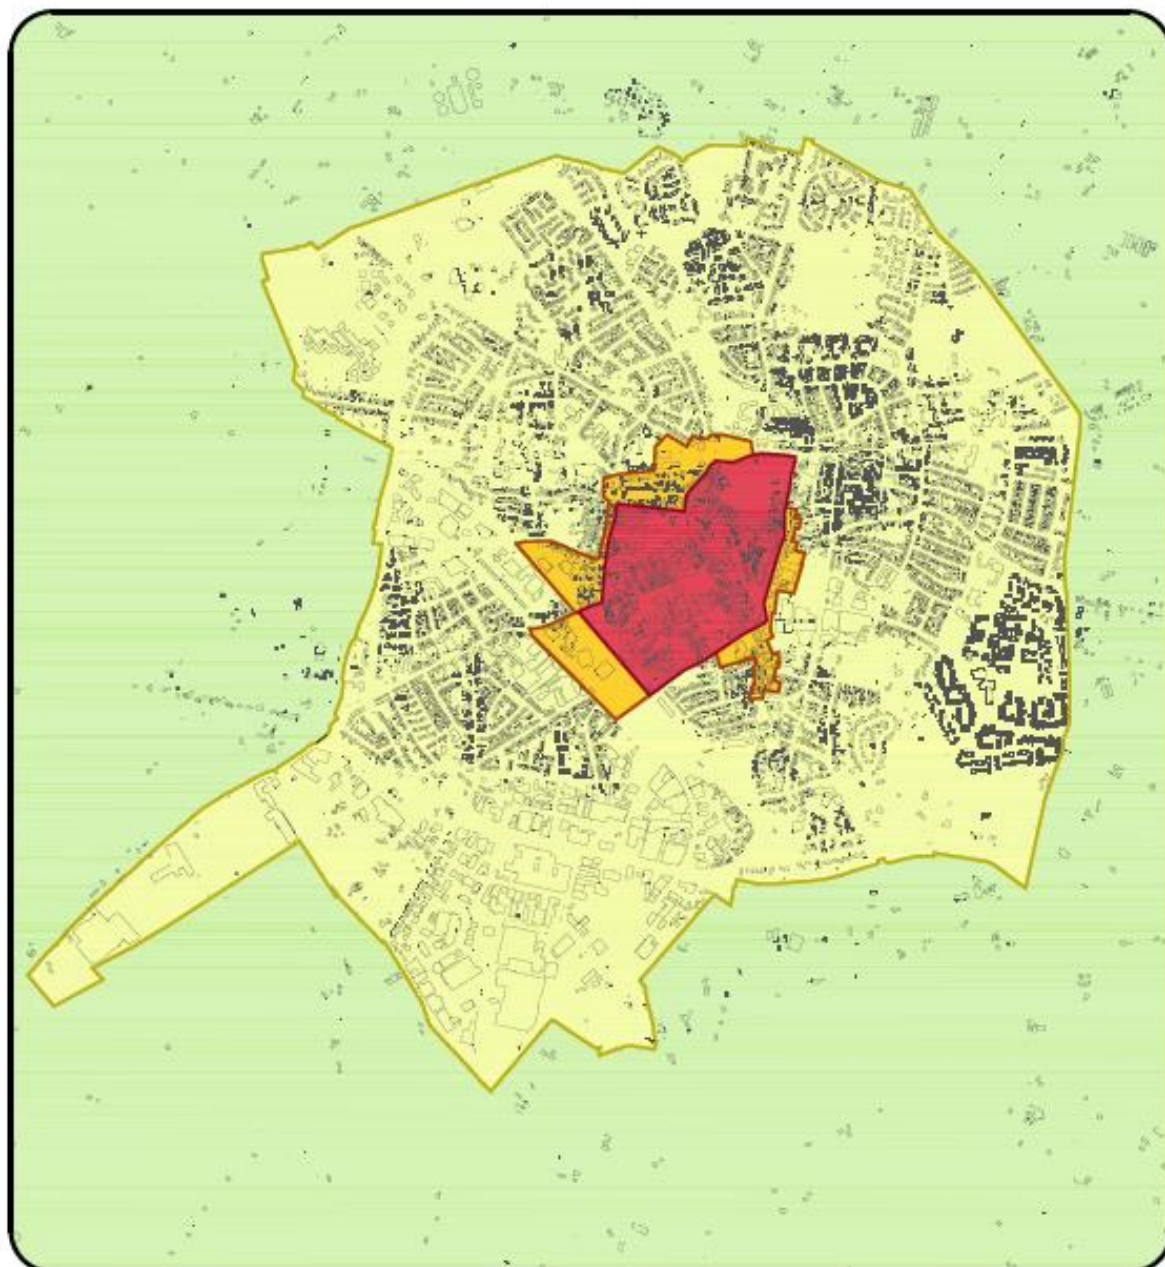


LEGENDA

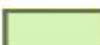-  Centrum
-  Schil centrum
-  Kom overig
-  Buitengebied



Kaart 2
parkeergebieden t.b.v. toepassing
parkeemormen - Kom
Schaal 1:22.000
januari 2018

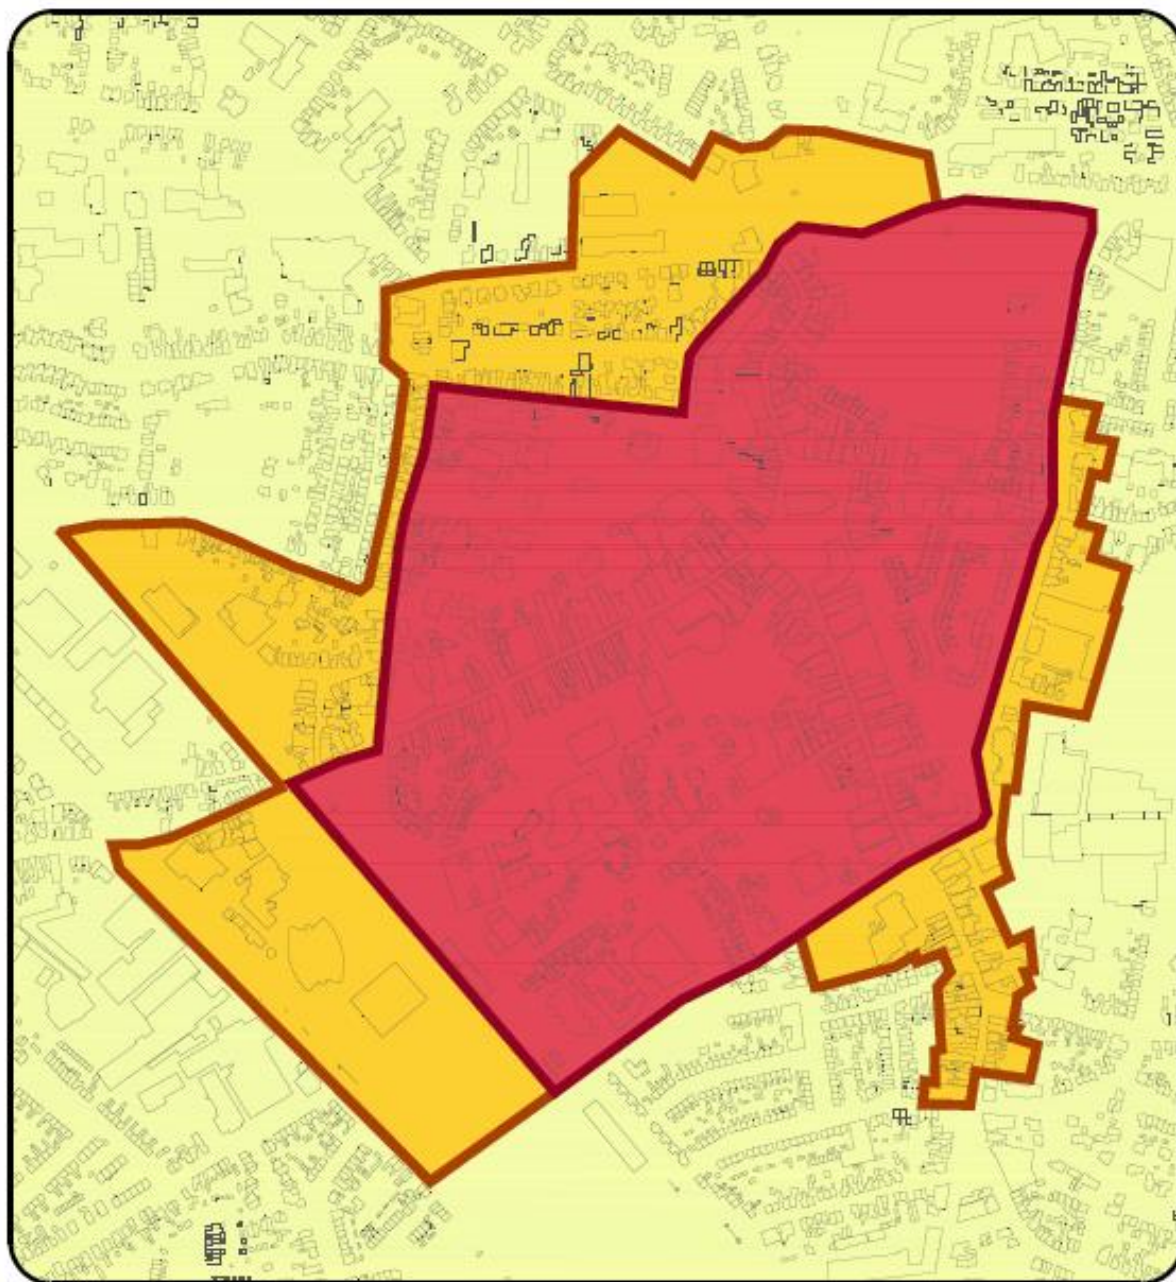

LEGENDA

-  Centrum
-  Schil centrum
-  Kom overig



Kaart 1
parkeergebieden t.b.v. toepassing
parkeemormen - centrum e.o.

Schaal 1:5.000

juni 2018